

## BUDYNEK MIESZKALNY WIELORODZINNY Z GARAŻEM PODZIEMNYM

WARSZAWA, UL. ROZTOCKA 7,  
NR DZIAŁKI 131, OBRĘB 3-04-16

### UWAGI DO RYSUNKU:

- powierzchnia użytkowa mieszkania liczona wg PN-ISO 9836:1997
- powierzchnie poszczególnych pomieszczeń mają charakter poglądowy
- powierzchnie mogą ulec niewielkim zmianom wynikającym z realizacji obiektu
- wysokość pomieszczenia mierzona jest od szlity do wykończonego sufitu
- na rysunku nie pokazano rozprawdzeń instalacyjnych
- standard wykończenia jest określony w odrębnym załączniku do umowy

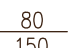





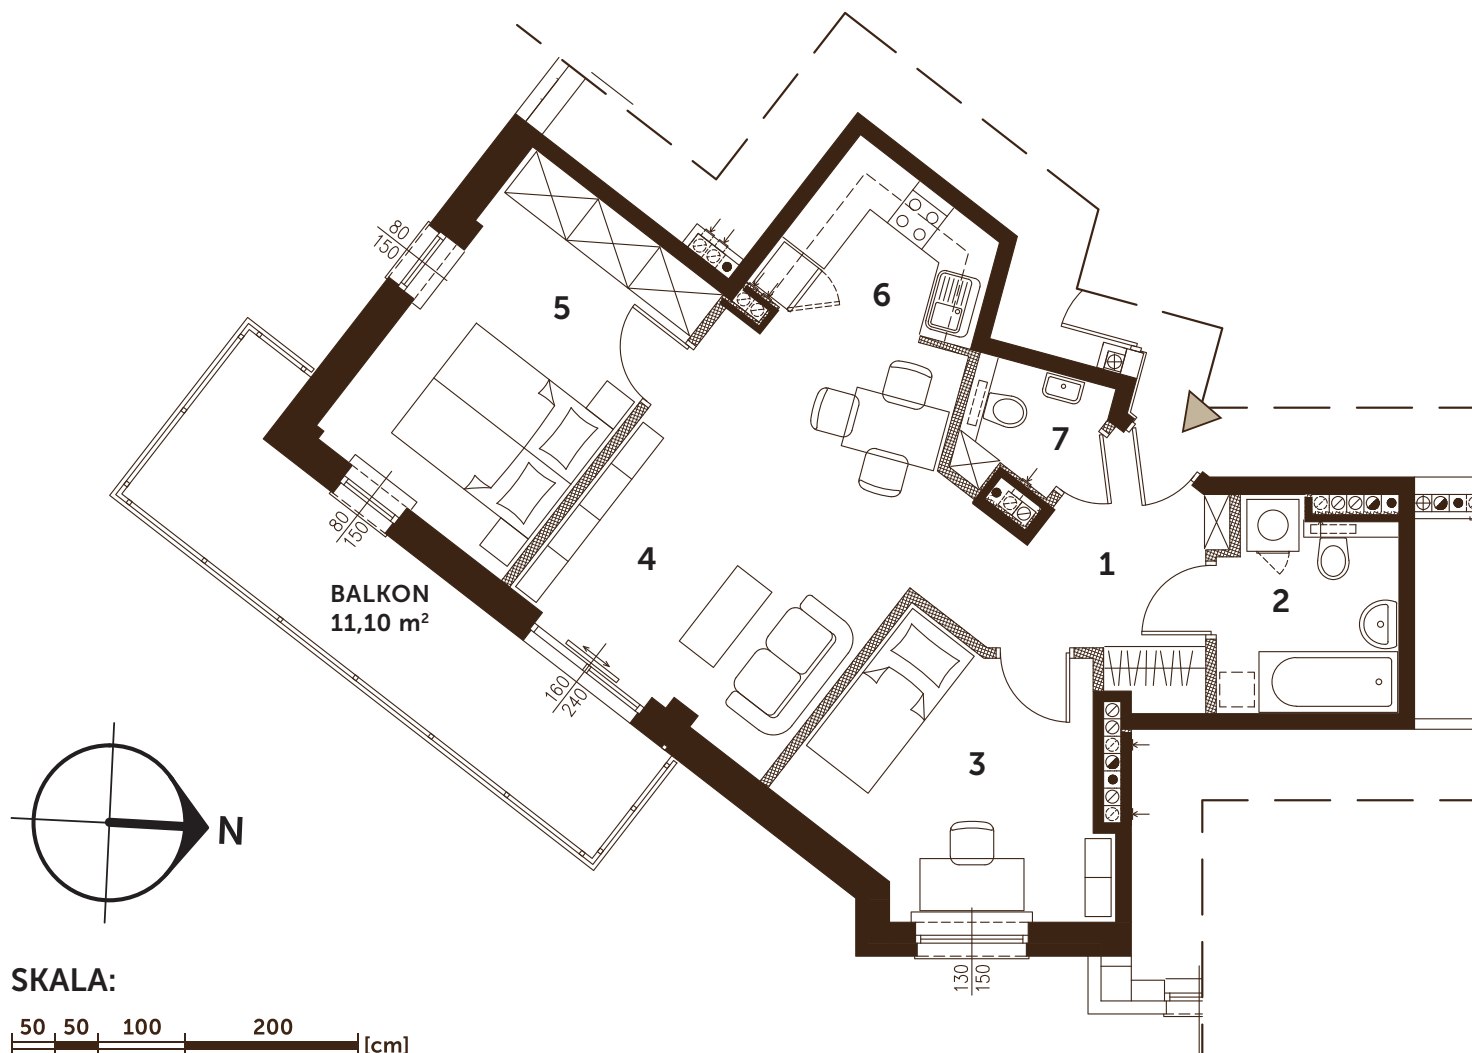
**POW. UŻYTKOWA : 54,87 m<sup>2</sup>**  
liczona wg PN-ISO 9836:1997

### MIESZKANIE 3-POKOJOWE NR.4 - I PIĘTRO

1. KOMUNIKACJA - 6,48 m<sup>2</sup>
2. ŁAZIENKA - 4,69 m<sup>2</sup>
3. SYPIALNIA 1 - 9,65 m<sup>2</sup>
4. POKÓJ DZIENNY - 16,69 m<sup>2</sup>
5. SYPIALNIA 2 - 11,38 m<sup>2</sup>
6. KUCHNIA - 4,08 m<sup>2</sup>
7. WC - 1,91 m<sup>2</sup>

### OZNACZENIA NA RYSUNKU:

-  80 / 150 WYMIARY OTWORÓW OKIENNYCH
-  ŚCIANY DZIAŁOWE (PRZESTAWNE)
-  ŚCIANY STAŁE (NIEPRZESTAWNE)
-  WEJŚCIE DO MIESZKANIA



SKALA:



### INWESTOR

SBM TARAS, UL. BESKIDZKA 9 LOK.2, 04-287 WARSZAWA  
TEL: 602 22 75 94 / 604 932 334 / E-MAIL: SBMTARAS@SBMTARAS.PL

### PROJEKT

APP ARCHITEKT MAREK ROWICKI  
UL. JANA NOWAKA-JEZIORAŃSKIEGO 7 M.38, 03-984 WARSZAWA